



PLAN
1:100

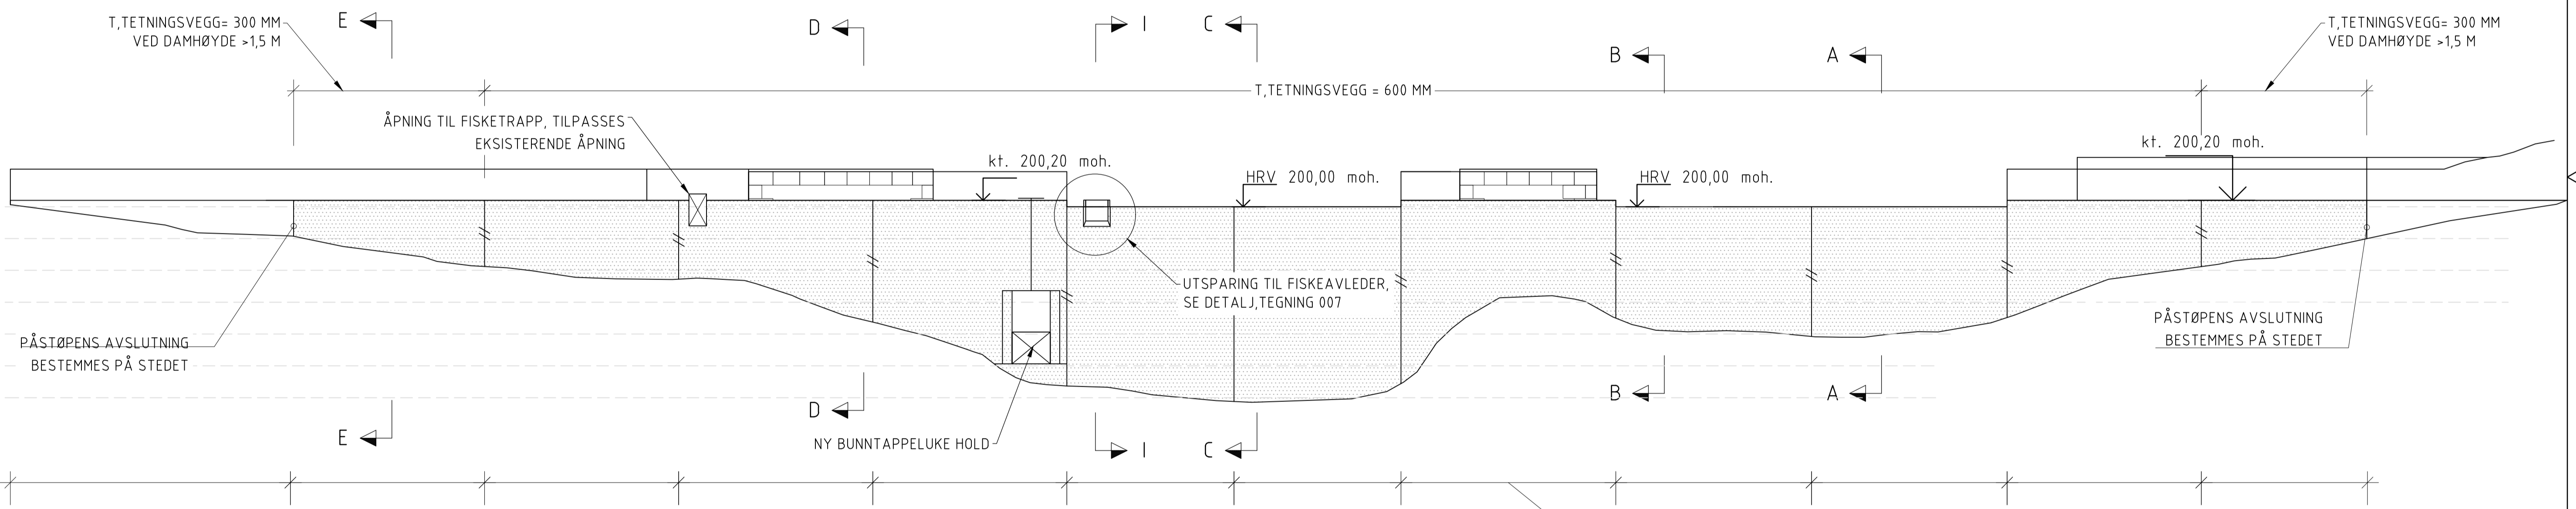

OPPRISS VANNSIDE
1:100

ANMERKNING:
HENVISNINGER:
102155865-B-001-X-00

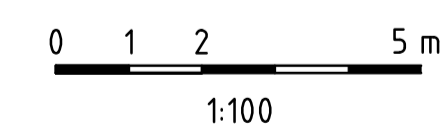

Tegningstittel: NY, FRONTAL TETNINGSVEGG I BETONG		Tegningsstatus: X-FORELØPIG		Dokumentnummer: 102155865-B-003-X-00	
ANMERKNING: ALLE LØS OG DÅRLIG BETONG SKAL MEISLES OG FJERNES, SAMT ALLE REKKVERK I SIN HELHET. TEGNINGER ER BASERT PÅ GRUNNLAG UTARBEIDET AV NVK I 1996. DET ER IKKE FORETATT KONTROLLMÅL AV DAMMEN OG AVVIK FRA TEGNING KAN DERFOR FOREKOMME. HØYDENE ER IKKE KONTROLLMÅLT. DAM HØYDE= HØYDEN FRA HRV OG NED TIL BERG				HENVISNINGER: 102155865-B-002-X-00 102155865-B-004-X-00 102155865-B-007-X-00	
Status: Rev. Endring Utført: NOLAUG NOLAUG Kontr.: NOLAUG NOLAUG Ansv.: NOLAUG NOLAUG Dato: 05.10.2023 Målestokk: 1:100 Format: A1		Oppdragsleder: NILS ANDREAS LOLAND Oppdragsnr.: 10215586		Disiplin: B Tegningsnr.: 003 Status: X Rev: 00	
SWECO Norge AS Østrovei 10 B, NO-4032 Kristiansand TLF: +47 38 17 86 66 mail: kristiansand@sweco.no					